


Схема теплоснабжения с. Снежное  
Анадырьского района Чукотского автономного округа

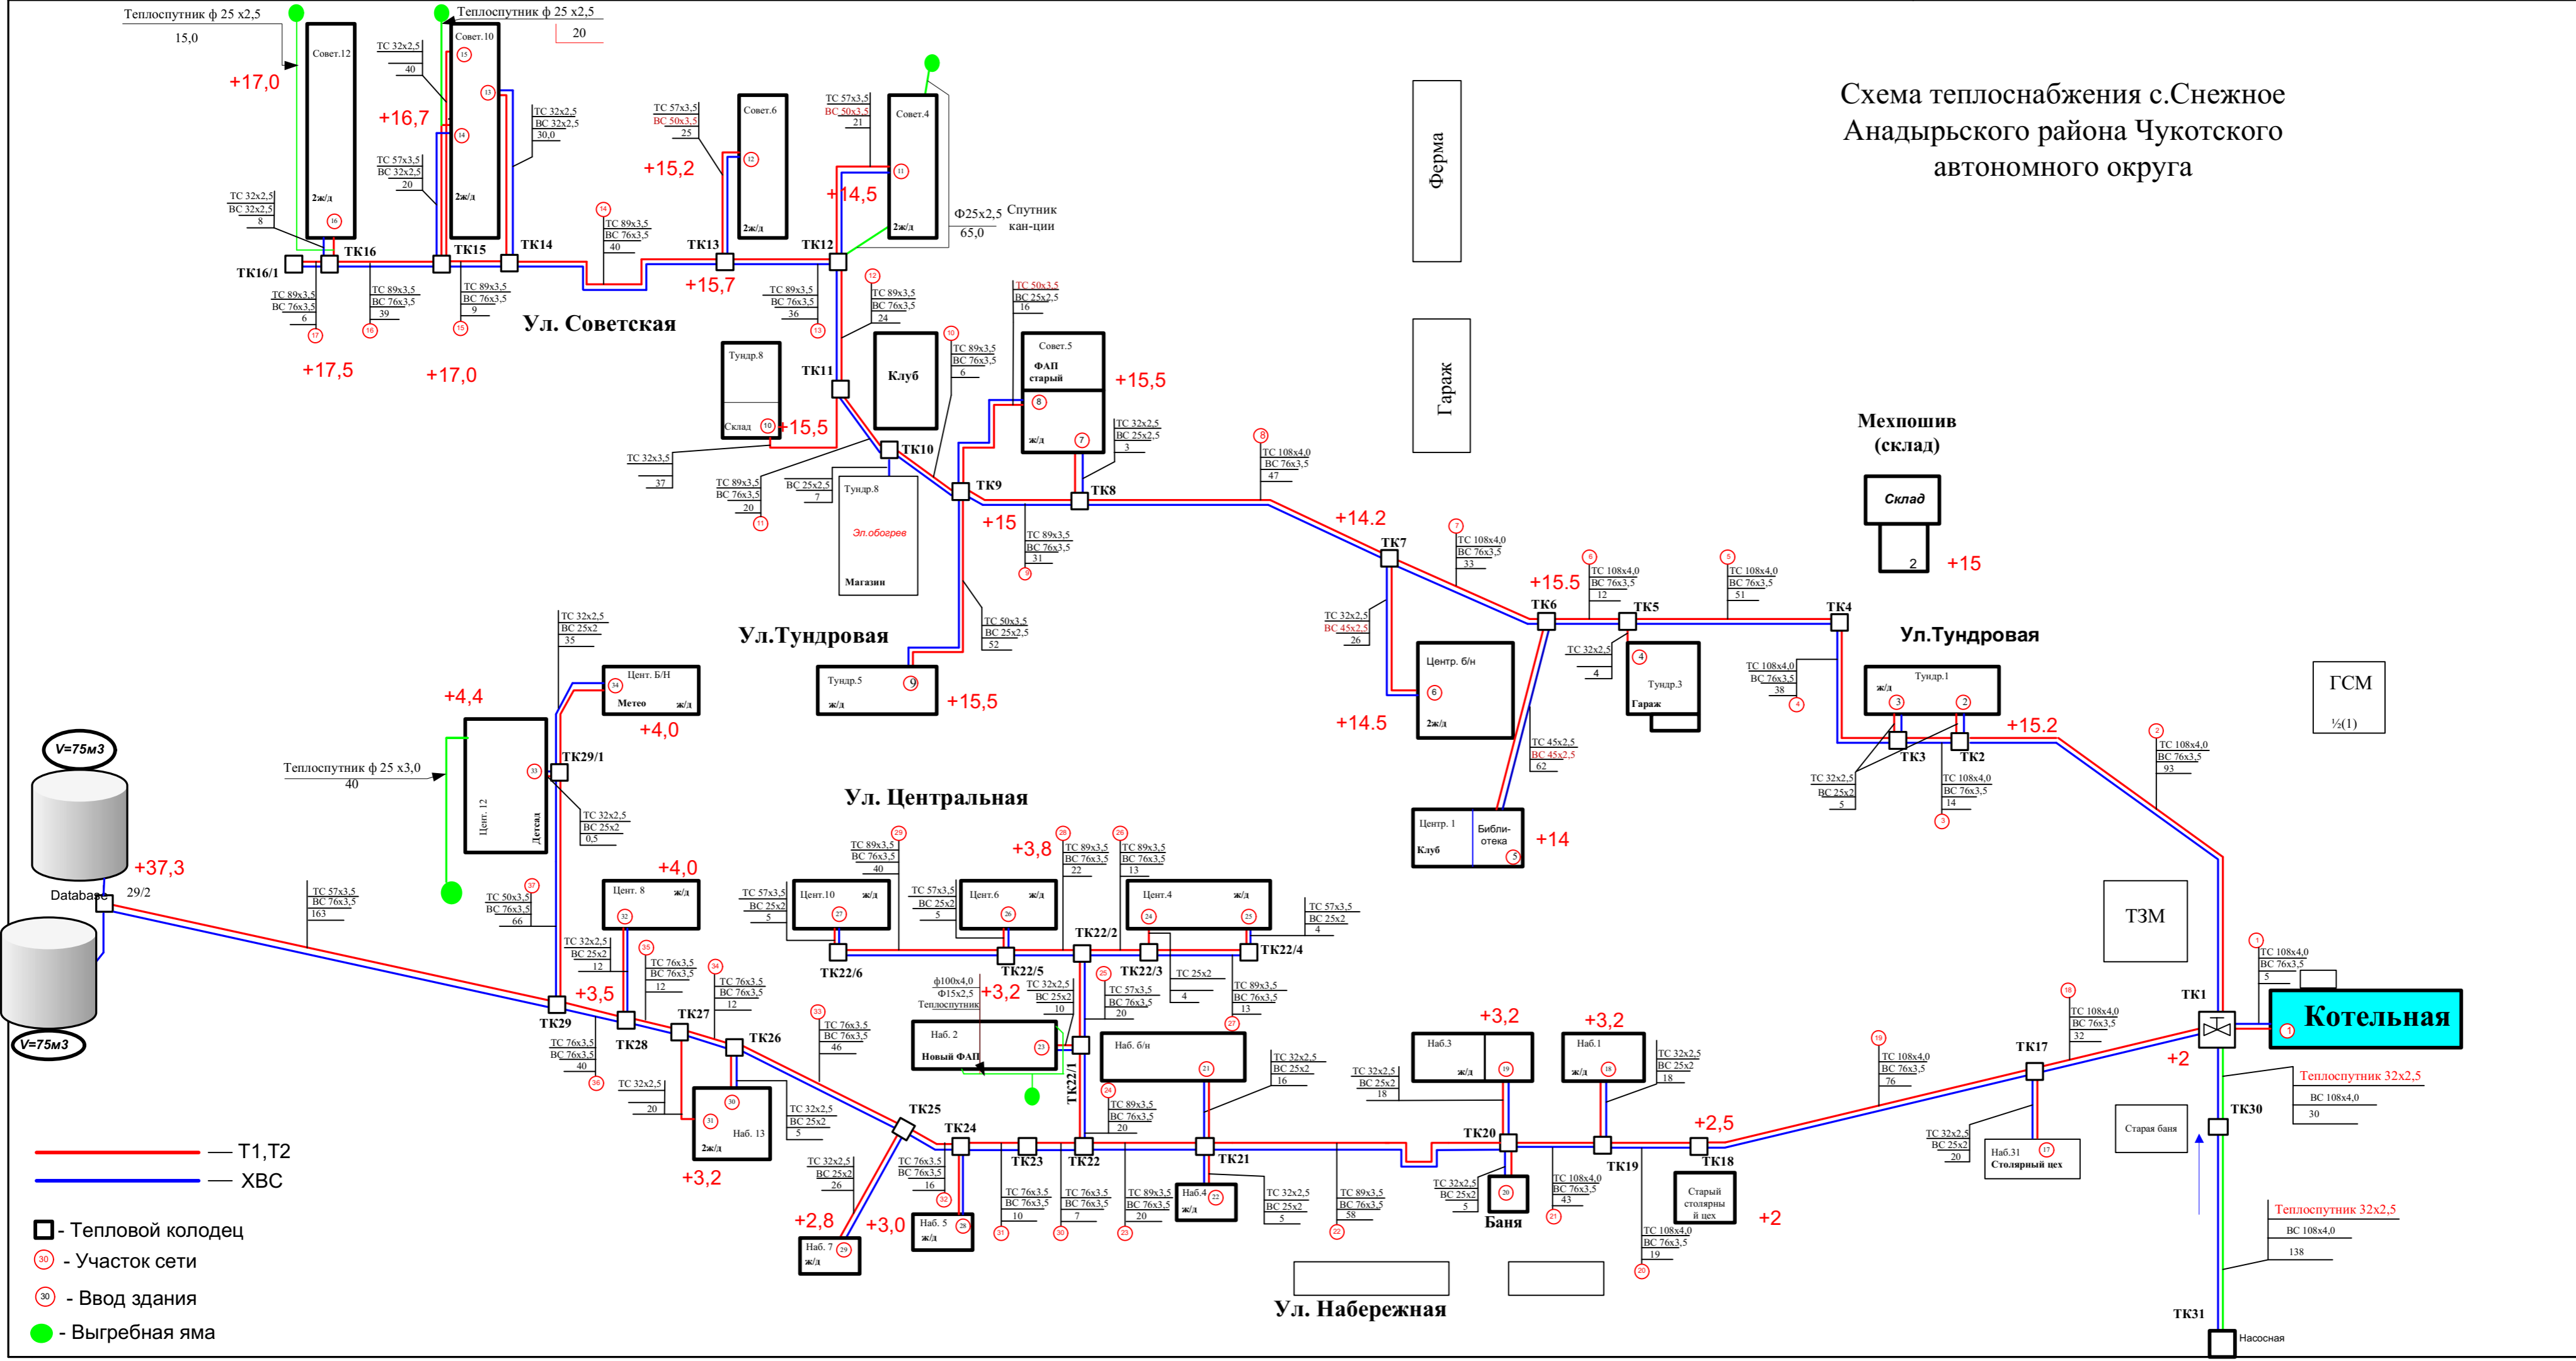

- — T1, T2
- — XBC
- ☐ - Тепловой колодец
- ⊙ - Участок сети
- ⊙ - Ввод здания
- - Выгребная яма